


't WALLETJE Fase III KNOKKE-HEIST

GELIJKVLOERS

UNIT 2 - 3 - 4 - 5 - 6 - 7

478 m²

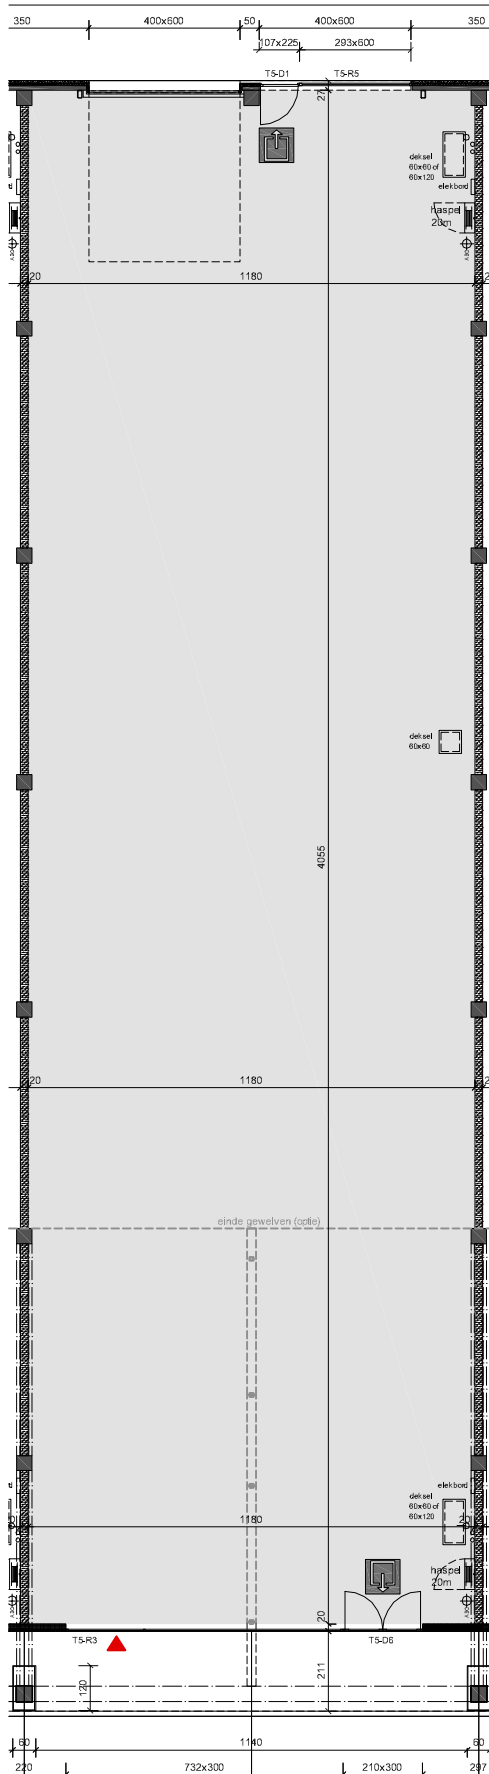

B U R O

ARCHI+I



OPDRACHTGEVER: AGSO | Knokke-Heist

ARCHITECT: BURO II bvba | Roeselare

STUDIE TECHNIEKEN - STABILITEIT: ARCADIS | Berchem



De afmetingen zijn indicatief en mogen in geen geval gehecht worden aan een verkoopakte. Enkel de vergunde plannen kunnen aan het verkoopcontract gehecht worden.
Alle meubilair en toebehoren zijn illustratief en maken geen deel uit van de verkoopovereenkomst.