


't WALLETJE Fase III KNOKKE-HEIST

ONDERGRONDSE PARKING

PARKEERPLAATSEN wagens	46
PARKEERPLAATSEN fietsen	29
PARKEERPLAATSEN moto	8
BERGING 1	24 m²
BERGING 2	62 m²
BERGING 3	28 m²
BERGING 4	28 m²
BERGING 5	26 m²
BERGING 6	33 m²
BERGING 7	39 m²
BERGING 8	28 m²
BERGING 9	28 m²

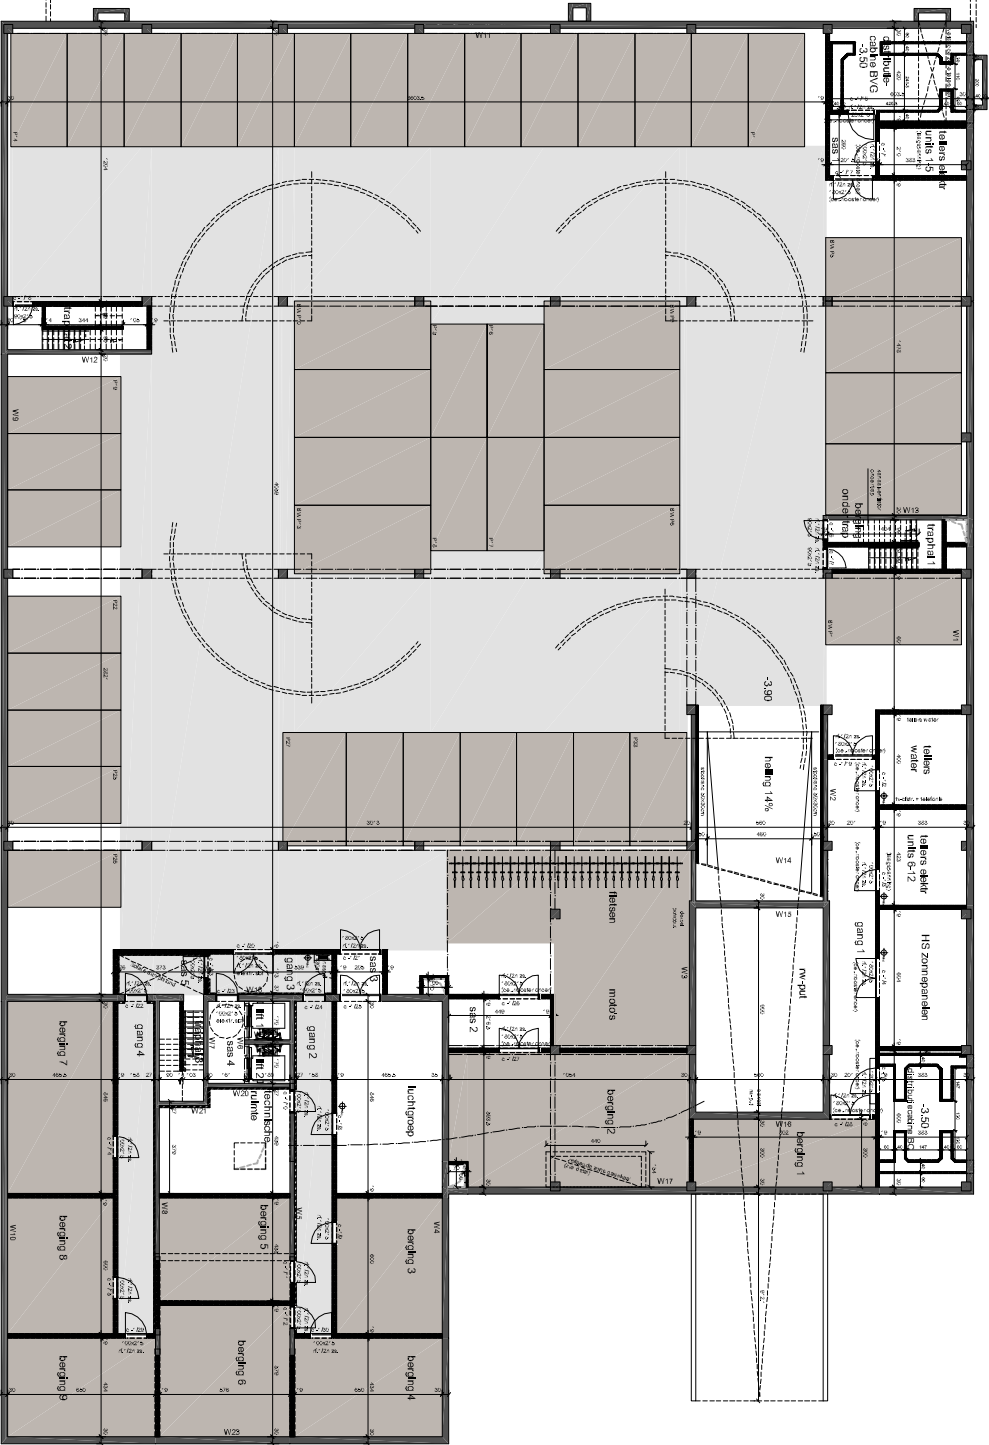

De afmetingen zijn indicatief en mogen in geen geval gehucht worden aan een verkoopssakte. Enkel de vergunde plannen kunnen aan het verkoopcontract gehucht worden. Alle meubilair en toebehoren zijn illustratief en maken geen deel uit van de verkoopsovereenkomst.



ARCADIS
Infrastructuur, milieu, gebouwen

OPDRACHTGEVER: AGSO | Knokke-Heist
ARCHITECT: BURO Il bvba | Roeselare

STUDIE TECHNIEKEN - STABILITEIT: ARCADIS | Berchem

